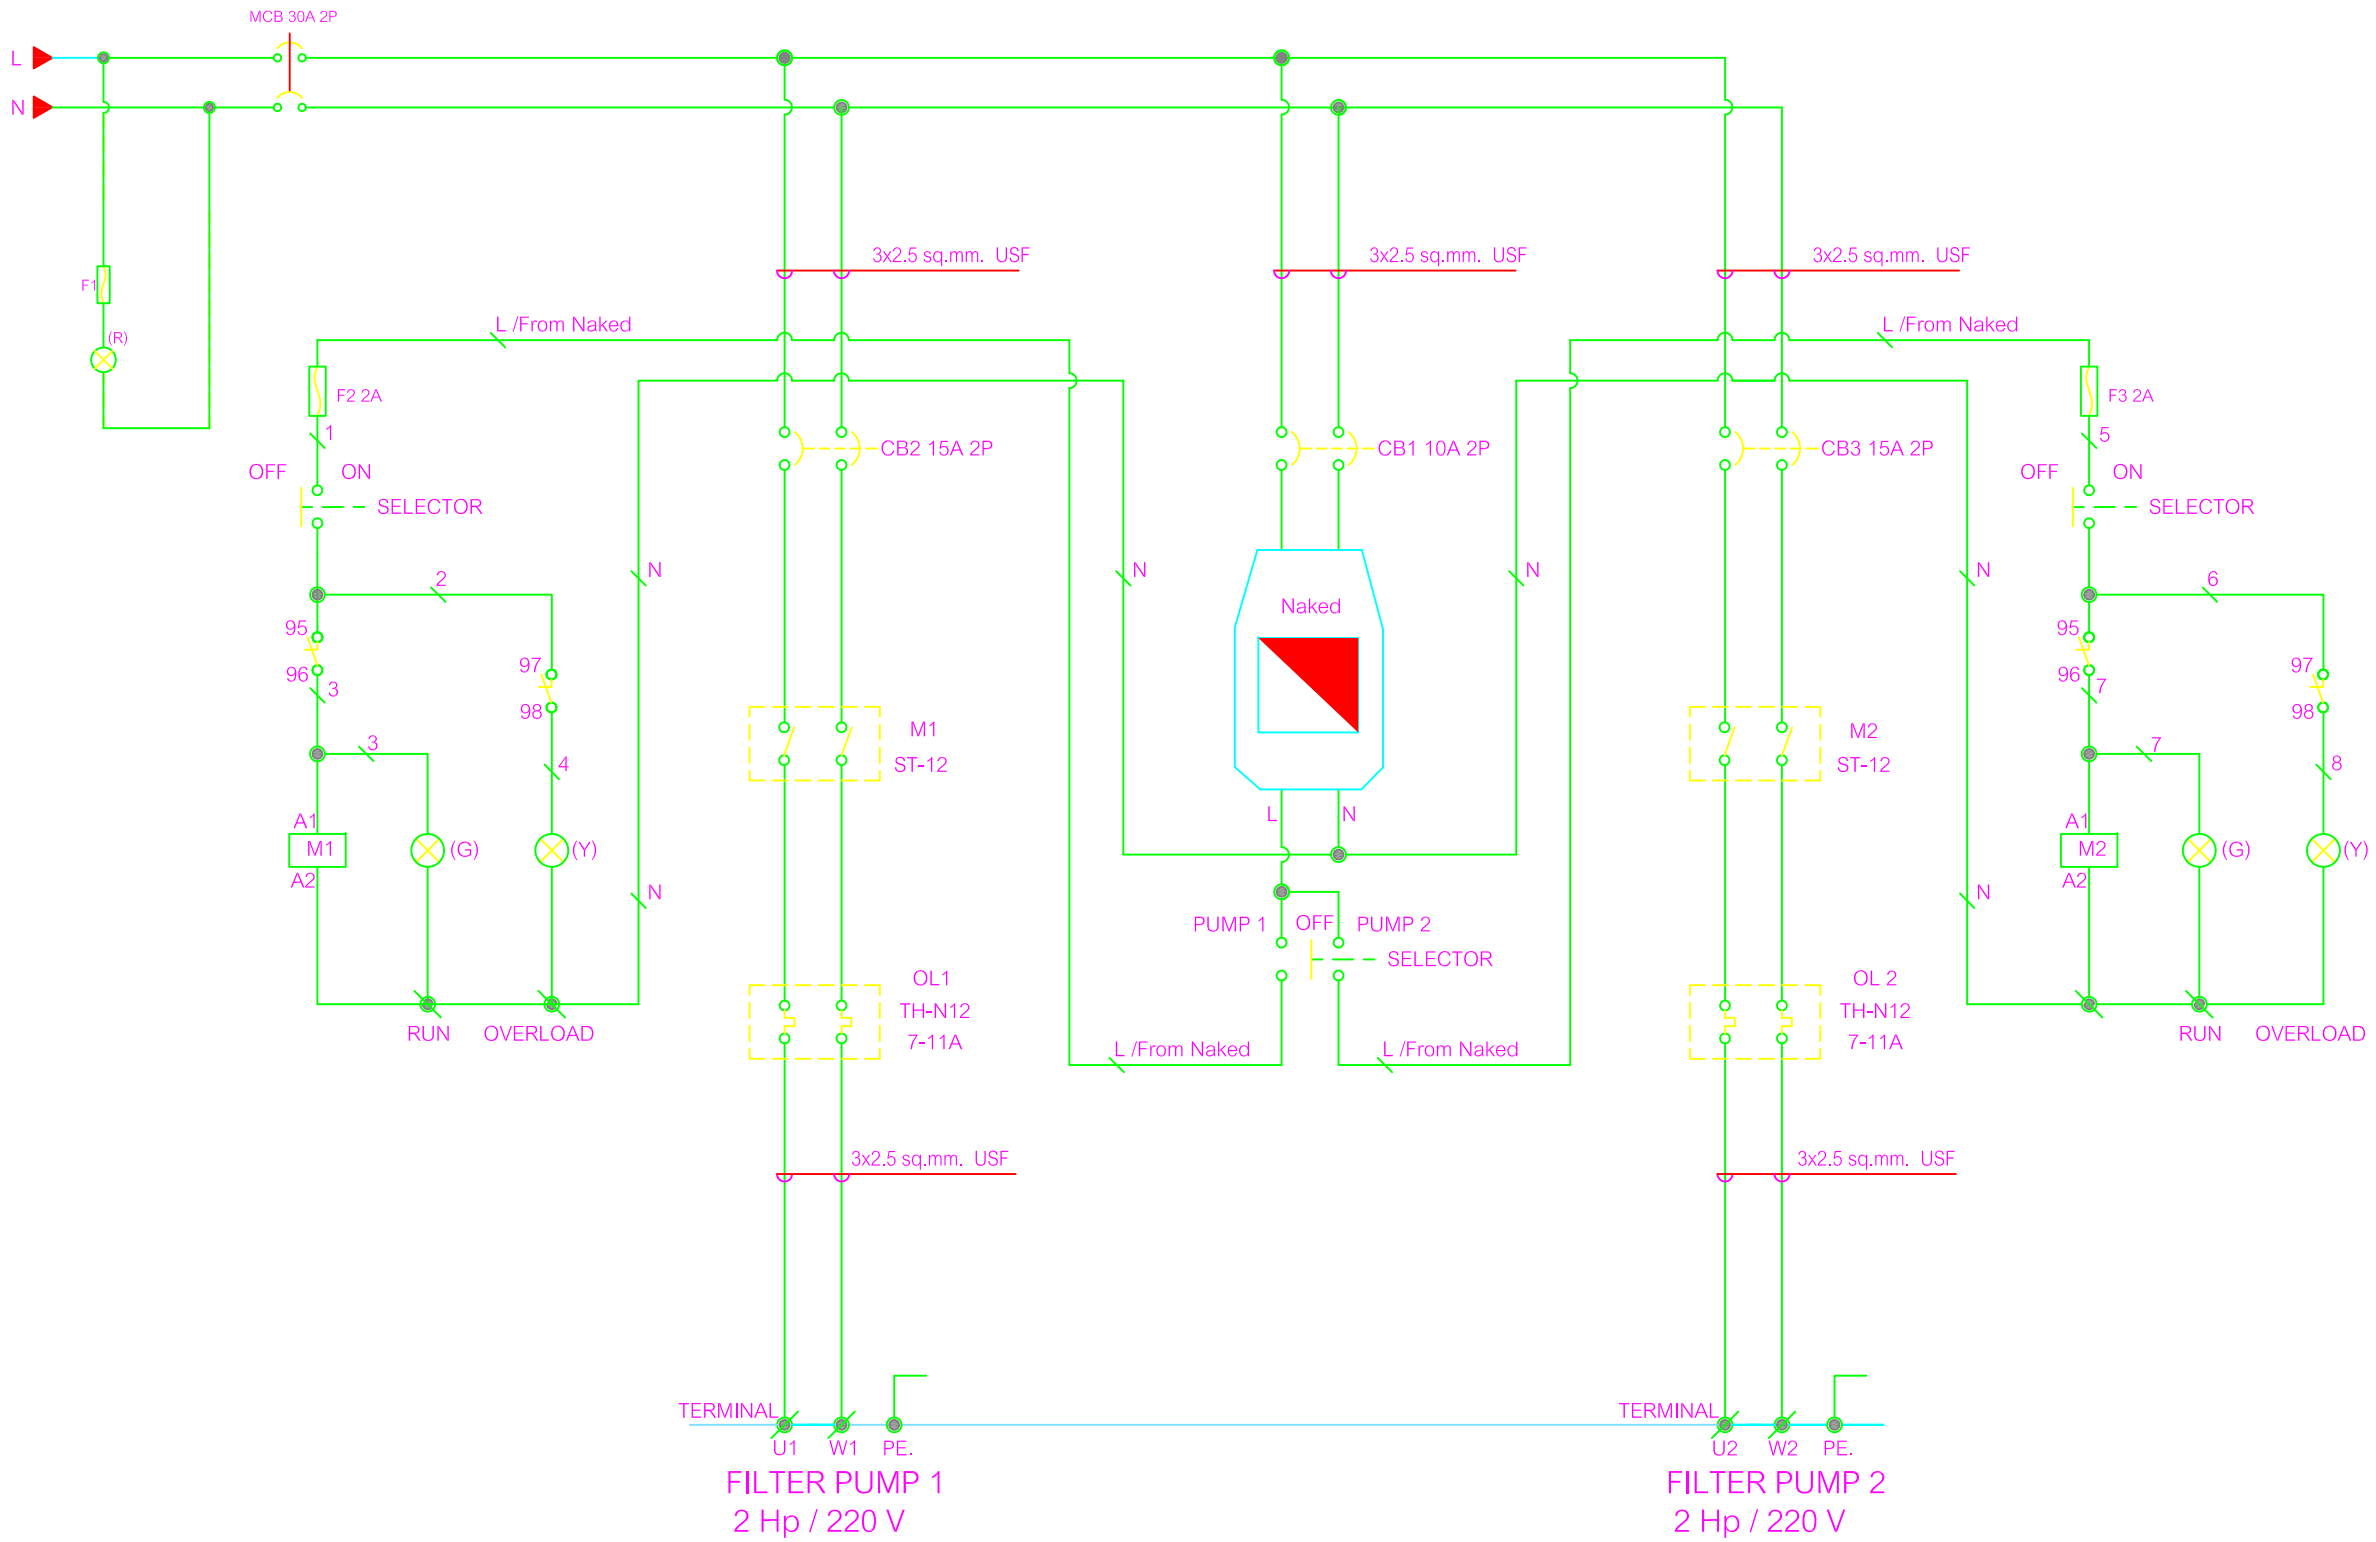

WIRING DIAGRAM FOR NAKED CONTROL PANEL

ทางโครงการจะต้องจัดเตรียมดังนี้

1. Mainไฟฟ้าในห้องเครื่องสระว่ายน้ำขนาด 380V ,3Ø พร้อม Safety Breaker และสายดิน
2. Main น้ำประปาในห้องเครื่องสระว่ายน้ำขนาด Ø1"
3. Main น้ำทิ้งในห้องเครื่องสระว่ายน้ำขนาด Ø3"
4. เตรียมต่อเชื่อมท่อน้ำล้นสำหรับถังเก็บน้ำไปสู่ท่อน้ำทิ้งโครงการ
5. เตรียมระบบระบายอากาศ และ ระบบแสงสว่างในห้องเครื่อง
6. กรณีต้องทำ Trench สำหรับการเดินท่อใต้พื้นสระ ทางผู้รับเหมาก่อสร้างจะต้องเป็นผู้ดำเนินการ
7. เตรียมน้ำเติมในสระ

RevNo	Revision note

This drawing is the copyright of Pool&spa Company. and must not be copied in part or in whole without the express written consent of the owners. This drawing must not be scaled, only written dimension to be used. Any discrepancies must be reported to Pool&spa Company for confirmation guidance.

DRAWING BY :		DRAWING TITLE : DRAWINGTITLE	PROJECT : PROJECT
CHECK BY :	S.THANEE		
DATE :	21/10/2019	☐ แบบสำหรับ เสนอราคา	LOCATION : LOCATION
SCALE :	NON	☐ แบบสำหรับ ขออนุมัติ	
DRAWING NO. DRAWINGNO	SHEET NO. SHEET / TOTAL TOTAL	☐ แบบสำหรับ ปฏิบัติงาน	

POOL&SPA
POOL&SPA PRODUCTS CO.,LTD
40/2 หมู่ 14 ถนนกิ่งแก้ว ต.ราชาเทวะ อ.บางพลี จ.สมุทรปราการ 10540
40/2 Moo 14 Kingkeaw Rd.,Samutorakam, Thailand 10540
Tel: 0-2738-5088-99 (20 Line Auto) Fax: 0-2738-5299
http://www.poolspa.co.th , email : sales@poolspa.co.th